



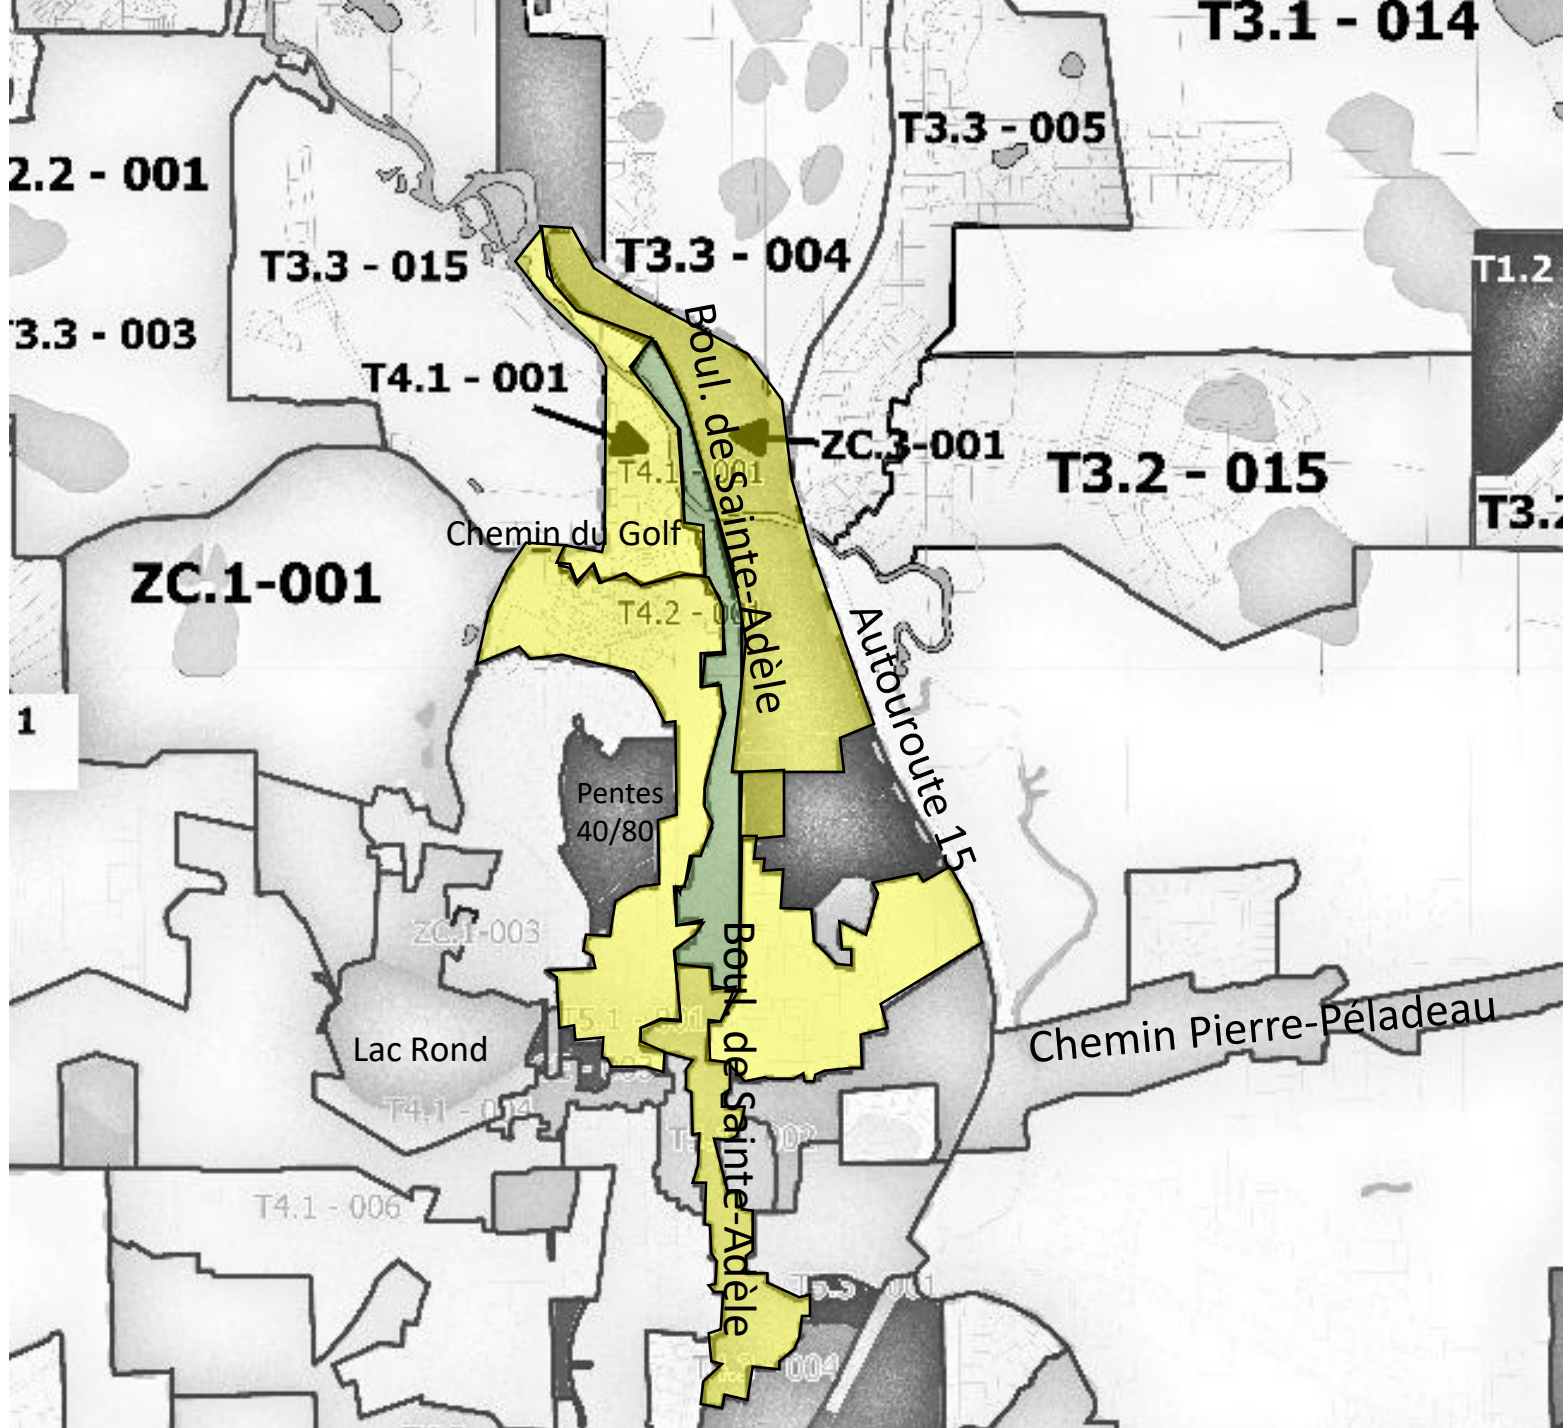

Zone visée
T5.2-001

 

Zones contiguës
T4.1-001, T4.2-001,
T4.3-002, T5.3-001,
ZC.3-001, CE-002

Second projet de résolution
concernant une demande faite en
vertu du Règlement relatif aux projets
particuliers de construction, de
modification ou d'occupation d'un
immeuble (1000-2008-PPC)

Lots 2 232 288 (intersection du
boulevard de Sainte-Adèle et du
chemin du Golf, anciennement le
2006, boulevard de Sainte-Adèle)