



NOTES GENERALES

- *CES PLANS SONT EMIS POUR PERMIS SEULEMENT. NE PAS UTILISER POUR CONSTRUCTION AVANT COORDINATION ET OBTENTION DU PERMIS.
- *AVISER L'ARCHITECTE SI LES CONDITIONS RENCONTREES AU CHANTIER SONT DIFFERENTES DE CELLES INDIQUEES AUX PLANS.
- *L'ENTREPRENEUR SERA TENU DE PRENDRE ET VERIFIER TOUTES LES DIMENSIONS AVANT D'EXECUTER LES TRAVAUX ET DE COORDONNER AVEC LES AUTRES PROFESSIONNELS.
- *LA CONSTRUCTION DEVRA SE EXECUTER SELON LES REGLES DE L'ART ET EN CONFORMITE AVEC LES CODES FEDERAUX, PROVINCIAUX ET MUNICIPAUX EN VIGUEUR LORS DES TRAVAUX.
- *LES COTES ONT PRIORITE SUR LE DESSIN.
- INGENIEUR:
*VENTILATION, MECANIQUE, CHAUFFAGE, ELECTRICITE, STRUCTURE, ET SECURITE INCENDIE PAR INGENIEUR.
- *TERRAIN ET IMPLANTATION PAR ARPELLEUR.
- *SEMELLE ET FONDATIONS A TITRE INDICATIF A ETRE VERIFIE PAR UN INGENIEUR.

LE PLAN D'IMPLANTATION EST EMIS A TITRE INDICATIF SEULEMENT. IL DEVRA ETRE APPROUVE PAR LA VILLE ET VERIFIE PAR UN ARPELLEUR-GEOMETRE AVANT LE DEBUT DES TRAVAUX. FAIT A PARTIR DES DONNEES RECUS DE L'ARPELLEUR

TYPLOGIE DES BATIMENTS

BATIMENT DE 6 LOGEMENTS SUR 3 ETAGES HORS-SOL

LOGEMENT DE, 3 1/2 ACCESSIBLES, 4 1/2 ET 5 1/2 AVEC MEZZANINE

RANGEMENT INTERIEUR AUX BALCONS

RANG. VELO INT. DANS LE BATIMENT

A VALIDER AVEC LA VILLE

CE PLAN EST VALIDE SEULEMENT POUR LE LOT 2 332 288, 2006 SAINTE-ADELE, SAINTE-ADELE

22-04-2025	EMIS POUR MODIF
17-04-2025	EMIS POUR MODIF
01-04-2025	EMIS POUR MODIF ET CCU
01-04-2025	EMIS POUR CCU
07-02-2025	EMIS POUR CCU
04-02-2025	EMIS POUR APPROBATION
22-01-2025	EMIS POUR APPROBATION
21-01-2025	EMIS POUR ESQUISSE
17-01-2025	EMIS POUR CONSULTATION
06-12-2024	EMIS POUR APPROBATION
04-12-2024	EMIS POUR CONSULTATION
02-12-2024	EMIS POUR CONSULTATION
NE PAS UTILISER POUR CONSTRUCTION	
© COPYRIGHT 2024	
TOUTE REPRODUCTION INTERDITE	

CE PLAN N'EST PAS VALIDE SANS UN SCAU ET UNE SIGNATURE ORIGINALE

Mireille Asselin
Architecte

ASSELIN architecture
622, boul. de L'Ange-Gardien
L'Assomption (Quebec)
J5M 1S4
Tel: 450-594-1915
asselinarchitecture@videotron.ca

Projet :

PROJET DE 2 6 LOGEMENTS
LOT 2 332 288, 2006 SAINTE-ADELE, SAINTE-ADELE

Dossier :	Client :
24-080	J.F. PAQUETTE
Dessine par :	Echelle :
J.BELIVEAU	1/16" = 1'-0"
Approuve par :	Date :
MIREILLE ASSELIN	28-11-2024
Dessin :	A-1 de 10
ETUDE D'IMPLANTATION	

ETUDE D'IMPLANTATION
ECHELLE: 1/16" = 1'-0"

NOTES GÉNÉRALES

*CES PLANS SONT ÉMIS POUR PERMIS SEULEMENT. NE PAS UTILISER POUR CONSTRUCTION AVANT COORDINATION ET OBTENTION DU PERMIS.

*AVISER L'ARCHITECTE SI LES CONDITIONS RENCONTRÉES AU CHANTIER SONT DIFFÉRENTES DE CELLES INDICÉES AUX PLANS.

*L'ENTREPRENEUR SERA TENU DE PRENDRE ET VÉRIFIER TOUTES LES DIMENSIONS AVANT D'EXÉCUTER LES TRAVAUX ET DE COORDONNER AVEC LES AUTRES PROFESSIONNELS.

*LA CONSTRUCTION DEVRA S'EXÉCUTER SELON LES RÈGLES DE L'ART ET EN CONFORMITÉ AVEC LES CODES FÉDÉRAUX, PROVINCIAUX ET MUNICIPAUX EN VIGUEUR LORS DES TRAVAUX.

*LES COTES ONT PRIORITÉ SUR LE DESSIN.


INGÉNIEUR:
*VENTILATION, MÉCANIQUE, CHAUFFAGE, ÉLECTRICITÉ, STRUCTURE, ET SÉCURITÉ INCENDIE PAR INGÉNIEUR.

*TERRAIN ET IMPLANTATION PAR ARPENTEUR.

*SEMELLE ET FONDATIONS À TITRE INDICATIF À ÊTRE VÉRIFIÉ PAR UN INGÉNIEUR.

SUPERFICIE D'OUVERTURE DE LA FACADE DU REZ-DE-CHAUSSEE
SUPERFICIE : 65' X 10'-4" = 671 pi.ca.
SUPERFICIE D'OUVERTURE: 175 PI. CA. = 26%

- LES OUVERTURES ONT ÉTÉ CONÇUES EN ACCORD AVEC LE RAPPORT D'ACOUSTI-LAB AFIN DE LIMITER LES NUISANCES SONORES DANS LES ZONES BRUYANTES
- AFIN DE LIMITER LES NUISANCES SONORES, LES FENÊTRES ONT ÉTÉ POSITIONNÉES SUR DES FAÇADES PLUS PROTÉGÉES, ÉLOIGNÉES DE LA RUE
- BIEN QUE LE NOMBRE DE FENÊTRES SOIT INFÉRIEUR AUX PRÉVISIONS, CELA N'ENTRAÎNE AUCUN PRÉJUDICE AU CONFORT, EN RAISON DE L'ORIENTATION NORD DES FAÇADES ET DU NIVEAU SONORE ÉLEVÉ AUQUEL ELLES SONT EXPOSÉES
- EN RAISON DES EXIGENCES DU RAPPORT D'ACOUSTI-LAB ET DU TYPE DE FENÊTRES REQUIS, L'AUGMENTATION DE LA SURFACE VITRÉE REPRÉSENTE UN DÉFI IMPORTANT EN TERMES DE FAISABILITÉ
- EN RAISON DES CONTRAINTES LIÉES À LA CONCEPTION À LA FORME DU TERRAIN, IL EST DIFFICILE D'ATTEINDRE L'OBJECTIF DE 40 % D'OUVERTURES SANS COMPROMETTRE LE CONFORT DES OCCUPANTS.
- LA CONCEPTION ARCHITECTURALE A ÉTÉ ADAPTÉE POUR PALLIER LA RÉDUCTION DU NOMBRE DE FENÊTRES, EN PRIVILÉGIANT DES SOLUTIONS ALTERNATIVES POUR ASSURER CONFORT ET LUMINOSITÉ

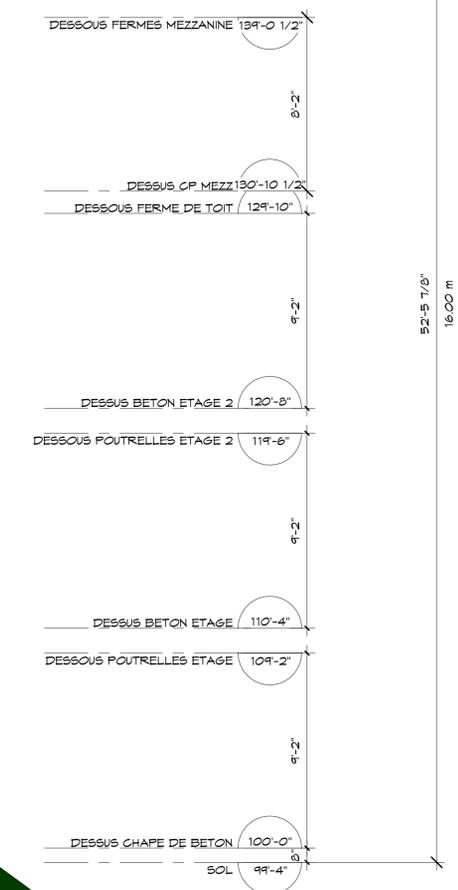

ELEVATION AVANT
ECHELLE: 1/4" = 1'-0"

CE PLAN EST VALIDE SEULEMENT POUR LE: LOT 2 332 288, 2006 SAINTE-ADELE, SAINTE-ADELE

22-04-2025	EMIS POUR MODIF
17-04-2025	EMIS POUR MODIF
01-04-2025	EMIS POUR MODIF ET CCU
01-04-2025	EMIS POUR CCU
07-02-2025	EMIS POUR CCU
04-02-2025	EMIS POUR APPROBATION
22-01-2025	EMIS POUR APPROBATION
21-01-2025	EMIS POUR ESQUISSE
17-01-2025	EMIS POUR CONSULTATION
06-12-2024	EMIS POUR APPROBATION
04-12-2024	EMIS POUR CONSULTATION
02-12-2024	EMIS POUR CONSULTATION

NE PAS UTILISER POUR CONSTRUCTION
© COPYRIGHT 2024
TOUTE REPRODUCTION INTERDITE

CE PLAN N'EST PAS VALIDE SANS UN SCEAU ET UNE SIGNATURE ORIGINALE

Mireille Asselin
Architecte
622, boul. de L'Ange-Gardien
L'Assomption (Quebec)
J5M 1S4
Tel: 450-599-1915
asselinarchitecturevideotron.ca

Projet :
PROJET DE 2 6 LOGEMENTS
LOT 2 332 288, 2006 SAINTE-ADELE, SAINTE-ADELE

Dossier : 24-080	Client : J.F. PAQUETTE
Dessiné par : J.BELIVEAU	Echelle : 1/4" = 1'-0"
Approuvé par : MIREILLE ASSELIN	Date : 28-11-2024

Dessin :
ELEVATION AVANT

A-2 de 10

NOTES GÉNÉRALES

*CES PLANS SONT ÉMIS POUR PERMIS SEULEMENT. NE PAS UTILISER POUR CONSTRUCTION AVANT COORDINATION ET OBTENTION DU PERMIS.

*AVISER L'ARCHITECTE SI LES CONDITIONS RENCONTRÉES AU CHANTIER SONT DIFFÉRENTES DE CELLES INDICÉES AUX PLANS.

*L'ENTREPRENEUR SERA TENU DE PRENDRE ET VÉRIFIER TOUTES LES DIMENSIONS AVANT D'EXÉCUTER LES TRAVAUX ET DE COORDONNER AVEC LES AUTRES PROFESSIONNELS.

*LA CONSTRUCTION DEVRA S'EXÉCUTER SELON LES RÈGLES DE L'ART ET EN CONFORMITÉ AVEC LES CODES FÉDÉRAUX, PROVINCIAUX ET MUNICIPAUX EN VIGUEUR LORS DES TRAVAUX.

*LES COTES ONT PRIORITÉ SUR LE DESSIN.

INGÉNIEUR:
*VENTILATION, MÉCANIQUE, CHAUFFAGE, ÉLECTRICITÉ, STRUCTURE, ET SÉCURITÉ INGÉNIEUR PAR INGÉNIEUR.

*TERRAIN ET IMPLANTATION PAR ARPENTEUR.

*SEMELLE ET FONDATIONS À TITRE INDICATIF À ÊTRE VÉRIFIÉ PAR UN INGÉNIEUR.

CE PLAN EST VALIDE SEULEMENT POUR LE:
LOT 2 332 288, 2006 SAINTE-ADELE,
SAINTE-ADELE

22-04-2025	EMIS POUR MODIF
17-04-2025	EMIS POUR MODIF
01-04-2025	EMIS POUR MODIF ET CCU
01-04-2025	EMIS POUR CCU
07-02-2025	EMIS POUR CCU
04-02-2025	EMIS POUR APPROBATION
22-01-2025	EMIS POUR APPROBATION
21-01-2025	EMIS POUR ESQUISSE
17-01-2025	EMIS POUR CONSULTATION
06-12-2024	EMIS POUR APPROBATION
04-12-2024	EMIS POUR CONSULTATION
02-12-2024	EMIS POUR CONSULTATION

NE PAS UTILISER POUR CONSTRUCTION
© COPYRIGHT 2024
TOUTE REPRODUCTION INTERDITE

CE PLAN N'EST PAS VALIDE SANS UN
SCÉAU ET UNE SIGNATURE ORIGINALE

Mireille Asselin
Architecte
622, boul. de L'Ange-Gardien
L'Assomption (Québec)
architecture JSA 154
Tél: 450-599-1915
asselinarchitecture@videotron.ca


Projet :

PROJET DE 2 6 LOGEMENTS
LOT 2 332 288, 2006 SAINTE-ADELE,
SAINTE-ADELE

Dossier :	Client :
24-080	J.F. PAQUETTE
Dessiné par :	Echelle :
J.BELIVEAU	1/4" = 1'-0"
Approuvé par :	Date :
MIREILLE ASSELIN	28-11-2024
Dessin :	
ELEVATION COTE RUE	A-3 de 10

SUPERFICIE D'OUVERTURE DE LA FAÇADE DU REZ-DE-CHAUSSEE
SUPERFICIE : 43' X 10'-4" = 444 pl.ca.
SUPERFICIE D'OUVERTURE : 68 pl. ca. = 15%

- LES OUVERTURES ONT ÉTÉ CONÇUES EN ACCORD AVEC LE RAPPORT D'ACOUSTI-LAB AFIN DE LIMITER LES NUISANCES SONORES DANS LES ZONES BRUYANTES
- AFIN DE LIMITER LES NUISANCES SONORES, LES FENÊTRES ONT ÉTÉ POSITIONNÉES SUR DES FAÇADES PLUS PROTÉGÉES, ÉLOIGNÉES DE LA RUE
- BIEN QUE LE NOMBRE DE FENÊTRES SOIT INFÉRIEUR AUX PRÉVISIONS, CELA N'ENTRAÎNE AUCUN PRÉJUDICE AU CONFORT, EN RAISON DE L'ORIENTATION NORD DES FAÇADES ET DU NIVEAU SONORE ÉLEVÉ AUQUEL ELLES SONT EXPOSÉES
- EN RAISON DES EXIGENCES DU RAPPORT D'ACOUSTI-LAB ET DU TYPE DE FENÊTRES REQUIS, L'AUGMENTATION DE LA SURFACE VITRÉE REPRÉSENTE UN DÉFI IMPORTANT EN TERMES DE FAISABILITÉ
- EN RAISON DES CONTRAINTES LIÉES À LA CONCEPTION À LA FORME DU TERRAIN, IL EST DIFFICILE D'ATTEINDRE L'OBJECTIF DE 40 % D'OUVERTURES SANS COMPROMETTRE LE CONFORT DES OCCUPANTS.
- LA CONCEPTION ARCHITECTURALE A ÉTÉ ADAPTÉE POUR PALLIER LA RÉDUCTION DU NOMBRE DE FENÊTRES, EN PRIVILÉGIANT DES SOLUTIONS ALTERNATIVES POUR ASSURER CONFORT ET LUMINOSITÉ

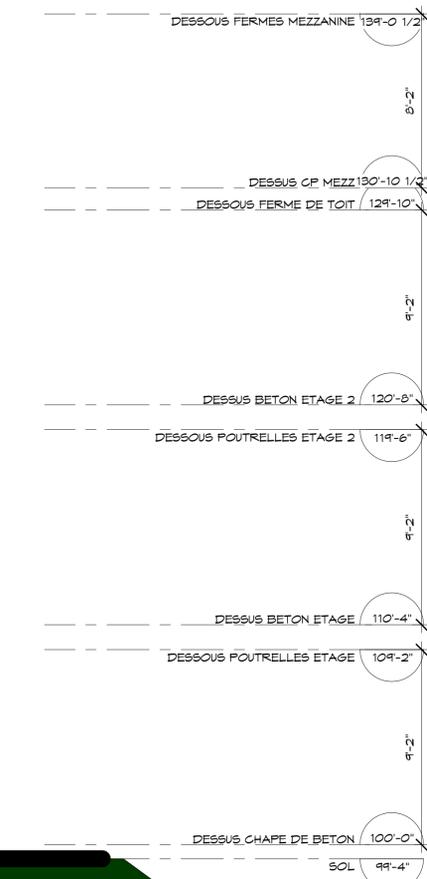

ELEVATION COTE RUE
ECHELLE: 1/4" = 1'-0"

UNE SECTION DE CE MUR EXTÉRIEUR A ÉTÉ PRÉVUE SANS FENÊTRE, EN RAISON DE LA CONCEPTION DE L'AMÉNAGEMENT QUI INTÈGRE LE GARDE-ROBE DE LA CHAMBRE DES MAÎTRES, ADJACENT À CE MUR.

UN TRAITEMENT ARCHITECTURAL RENFORCÉ A ÉTÉ APPLIQUÉ POUR PALLIER CETTE SITUATION ET GARANTIR LE CONFORT DES OCCUPANTS EN RÉDUISANT LES NUISANCES SONORES EXTÉRIEURES



ELEVATION ARRIERE
Echelle: 1/4" = 1'-0"

NOTES GÉNÉRALES

*CES PLANS SONT ÉMIS POUR PERMIS SEULEMENT. NE PAS UTILISER POUR CONSTRUCTION AVANT COORDINATION ET OBTENTION DU PERMIS.

*AVISER L'ARCHITECTE SI LES CONDITIONS RENCONTRÉES AU CHANTIER SONT DIFFÉRENTES DE CELLES INDICUÉES AUX PLANS.

*L'ENTREPRENEUR SERA TENU DE PRENDRE ET VÉRIFIER TOUTES LES DIMENSIONS AVANT D'EXÉCUTER LES TRAVAUX ET DE COORDONNER AVEC LES AUTRES PROFESSIONNELS.

*LA CONSTRUCTION DEVRA S'EXÉCUTER SELON LES RÈGLES DE L'ART ET EN CONFORMITÉ AVEC LES CODES FÉDÉRAUX, PROVINCIAUX ET MUNICIPAUX EN VIGUEUR LORS DES TRAVAUX.

*LES COTES ONT PRIORITÉ SUR LE DESSIN.

INGÉNIEUR:
*VENTILATION, MÉCANIQUE, CHAUFFAGE, ÉLECTRICITÉ, STRUCTURE, ET SÉCURITÉ INCENDIE PAR INGÉNIEUR.

*TERRAIN ET IMPLANTATION PAR ARPENTEUR.

*SEMELLE ET FONDATIONS À TITRE INDICATIF À ÊTRE VÉRIFIÉ PAR UN INGÉNIEUR.

CE PLAN EST VALIDE SEULEMENT POUR LE:
LOT 2 332 288, 2006 SAINTE-ADELE,
SAINTE-ADELE

22-04-2025	EMIS POUR MODIF
17-04-2025	EMIS POUR MODIF
01-04-2025	EMIS POUR MODIF ET CCU
01-04-2025	EMIS POUR CCU
07-02-2025	EMIS POUR CCU
04-02-2025	EMIS POUR APPROBATION
22-01-2025	EMIS POUR APPROBATION
21-01-2025	EMIS POUR ESQUISSE
17-01-2025	EMIS POUR CONSULTATION
06-12-2024	EMIS POUR APPROBATION
04-12-2024	EMIS POUR CONSULTATION
02-12-2024	EMIS POUR CONSULTATION

NE PAS UTILISER POUR CONSTRUCTION
© COPYRIGHT 2024
TOUTE REPRODUCTION INTERDITE

CE PLAN N'EST PAS VALIDE SANS UN
SCEAU ET UNE SIGNATURE ORIGINALE

Mireille Asselin
Architecte
622, boul. de L'Ange-Gardien
L'Assomption (Quebec)
J5M 1S4
Tel: 450-599-1915
asselinarchitecture@videotron.ca

Projet :
PROJET DE 2 6 LOGEMENTS
LOT 2 332 288, 2006 SAINTE-ADELE,
SAINTE-ADELE

Dossier : 24-080	Client : J.F. PAQUETTE
Dessiné par : J.BELIVEAU	Echelle : 1/4" = 1'-0"
Approuvé par : MIREILLE ASSELIN	Date : 28-11-2024
Dessin : ELEVATION ARRIERE	A-4 de 10



ELEVATION DROITE
ECHELLE: 1/4" = 1'-0"

NOTES GENERALES

- *CES PLANS SONT EMIS POUR PERMIS SEULEMENT. NE PAS UTILISER POUR CONSTRUCTION AVANT COORDINATION ET OBTENTION DU PERMIS.
 - *AVISER L'ARCHITECTE SI LES CONDITIONS RENCONTREES AU CHANTIER SONT DIFFERENTES DE CELLES INDIQUEES AUX PLANS.
 - *L'ENTREPRENEUR SERA TENU DE PRENDRE ET VERIFIER TOUTES LES DIMENSIONS AVANT D'EXECUTER LES TRAVAUX ET DE COORDONNER AVEC LES AUTRES PROFESSIONNELS.
 - *LA CONSTRUCTION DEVRA SEEXECUTER SELON LES REGLES DE L'ART ET EN CONFORMITE AVEC LES CODES FEDERAUX, PROVINCIAUX ET MUNICIPAUX EN VIGUEUR LORS DES TRAVAUX.
 - *LES COTES ONT PRIORITE SUR LE DESSIN.
- INGENIEUR:
*VENTILATION, MECANIQUE, CHAUFFAGE, ELECTRICITE, STRUCTURE, ET SECURITE INCENDIE PAR INGENIEUR.
- *TERRAIN ET IMPLANTATION PAR ARPENTEUR.
- *SEMELLE ET FONDATIONS À TITRE INDICATIF À ETRE VERIFIE PAR UN INGENIEUR.

CE PLAN EST VALIDE SEULEMENT POUR LE:
LOT 2 332 288, 2006 SAINTE-ADELE,
SAINTE-ADELE

22-04-2025	EMIS POUR MODIF
17-04-2025	EMIS POUR MODIF
01-04-2025	EMIS POUR MODIF ET CCU
01-04-2025	EMIS POUR CCU
07-02-2025	EMIS POUR CCU
04-02-2025	EMIS POUR APPROBATION
22-01-2025	EMIS POUR APPROBATION
21-01-2025	EMIS POUR ESQUISSE
17-01-2025	EMIS POUR CONSULTATION
06-12-2024	EMIS POUR APPROBATION
04-12-2024	EMIS POUR CONSULTATION
02-12-2024	EMIS POUR CONSULTATION
NE PAS UTILISER POUR CONSTRUCTION	
© COPYRIGHT 2024 TOUTE REPRODUCTION INTERDITE	

CE PLAN NEST PAS VALIDE SANS UN
SCEAU ET UNE SIGNATURE ORIGINALE


Mireille Asselin
Architecte
622, boul. de L'Ange-Gardien
L'Assomption (Quebec)
architecture J5M 1S4
Tel: 450-599-1915
asselinarchitecture@videotron.ca

Projet :
PROJET DE 2 6 LOGEMENTS
LOT 2 332 288, 2006 SAINTE-ADELE,
SAINTE-ADELE

Dossier : 24-080	Client : J.F. FAQUETTE
Dessine par : J.BELIVEAU	Echelle : 1/4" = 1'-0"
Approuve par : MIREILLE ASSELIN	Date : 28-11-2024
Dessin : ELEVATION LATERALE	

A-5 de
10

MATERIAUX

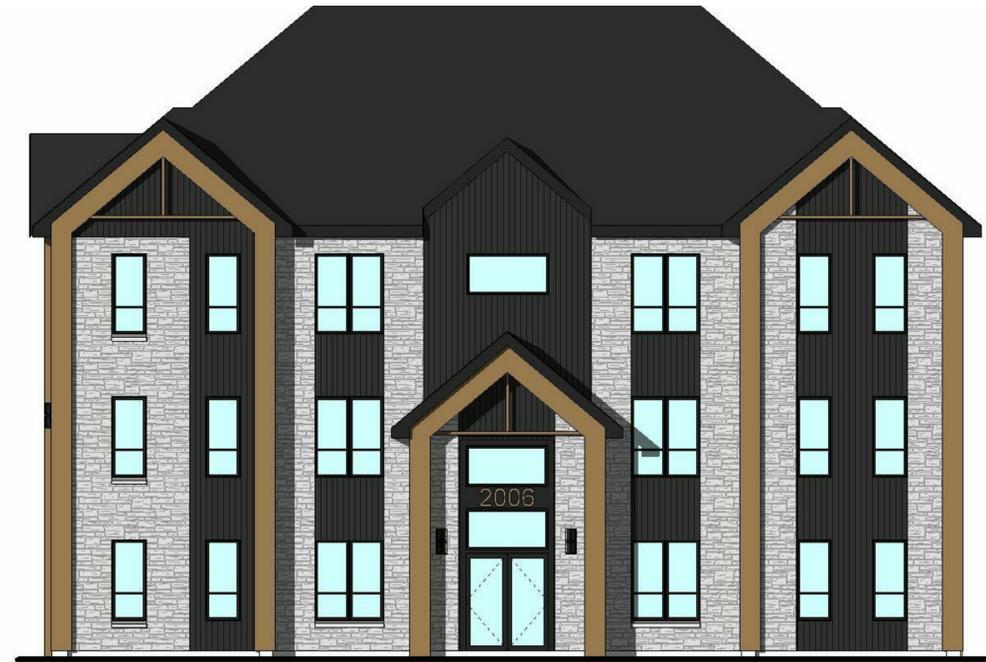

MATERIAUX EN FAÇADE DE BATIMENT

MATERIAUX SUR LA FAÇADE ARRIERE DU BATIMENT

PIERRE PERMACON LAFFIT NUANCE GRIS SCANDINA
EXEMPLE DE LA PIERRE SUR UN BATIMENT:



PIERRE
PERMACON
LAFFIT NUANCE
GRIS SCANDINA



MACMETAL MINI NORWOOD NOYER NOIR
EXEMPLE DU REVETEMENT METALLIQUE SUR UN
BATIMENT:



SOUFFLAGE ET PIGNON
TECK
MAC METAL



MACMETAL
REV. ENTRE LES
FENETRES
MINI NORWOOD
NOYER NOIR



TOITURE:

MACMETAL
ANTHRACITE



BARDEAUX
D'ASPHALTE NOIR
CHARBON DE BOIS
CERTAINTTEED
LANDMARK



PORTE ET FENETRES: COULEUR NOIR

NOTES GENERALES

*CES PLANS SONT EMIS POUR PERMIS SEULEMENT. NE PAS UTILISER POUR CONSTRUCTION AVANT COORDINATION ET OBTENTION DU PERMIS.

*AVISER L'ARCHITECTE SI LES CONDITIONS RENCONTRÉES AU CHANTIER SONT DIFFÉRENTES DE CELLES INDICUÉES AUX PLANS.

*L'ENTREPRENEUR SERA TENU DE PRENDRE ET VÉRIFIER TOUTES LES DIMENSIONS AVANT D'EXÉCUTER LES TRAVAUX ET DE COORDONNER AVEC LES AUTRES PROFESSIONNELS.

*LA CONSTRUCTION DEVRA S'EXÉCUTER SELON LES RÈGLES DE L'ART ET EN CONFORMITÉ AVEC LES CODES FÉDÉRAUX, PROVINCIAUX ET MUNICIPAUX EN VIGUEUR LORS DES TRAVAUX.

*LES COTES ONT PRIORITÉ SUR LE DESSIN.

INGÉNIEUR:
*VENTILATION, MÉCANIQUE, CHAUFFAGE, ÉLECTRICITÉ, STRUCTURE, ET SÉCURITÉ INCENDIE PAR INGÉNIEUR.

*TERRAIN ET IMPLANTATION PAR ARPENTEUR.

*SEMELLE ET FONDATIONS À TITRE INDICATIF À ÊTRE VÉRIFIÉ PAR UN INGÉNIEUR.

CE PLAN EST VALIDE SEULEMENT POUR LE:
LOT 2 332 288, 2006 SAINTE-ADELE,
SAINTE-ADELE


22-04-2025	EMIS POUR MODIF
17-04-2025	EMIS POUR MODIF
01-04-2025	EMIS POUR MODIF ET CCU
01-04-2025	EMIS POUR CCU
07-02-2025	EMIS POUR CCU
04-02-2025	EMIS POUR APPROBATION
22-01-2025	EMIS POUR APPROBATION
21-01-2025	EMIS POUR ESQUISSE
17-01-2025	EMIS POUR CONSULTATION
06-12-2024	EMIS POUR APPROBATION
04-12-2024	EMIS POUR CONSULTATION
02-12-2024	EMIS POUR CONSULTATION
NE PAS UTILISER POUR CONSTRUCTION	
© COPYRIGHT 2024 TOUTE REPRODUCTION INTERDITE	

CE PLAN N'EST PAS VALIDE SANS UN
SCEAU ET UNE SIGNATURE ORIGINALE

Mireille Asselin
Architecte
ASSELIN
architecture
622, boul. de L'Ange-Gardien
L'Assomption (Quebec)
J5M 1S4
Tel: 450-598-1915
asselinarchitecture@videotron.ca

Projet :
PROJET DE 2 6 LOGEMENTS
LOT 2 332 288, 2006 SAINTE-ADELE,
SAINTE-ADELE

Dossier : 24-080	Client : J.F. PAQUETTE
Dessiné par : J.BELIVEAU	Echelle : 1/2" = 1'-0"
Approuvé par : MIREILLE ASSELIN	Date : 28-11-2024
Dessin : MATERIAUX	A-6 de 10

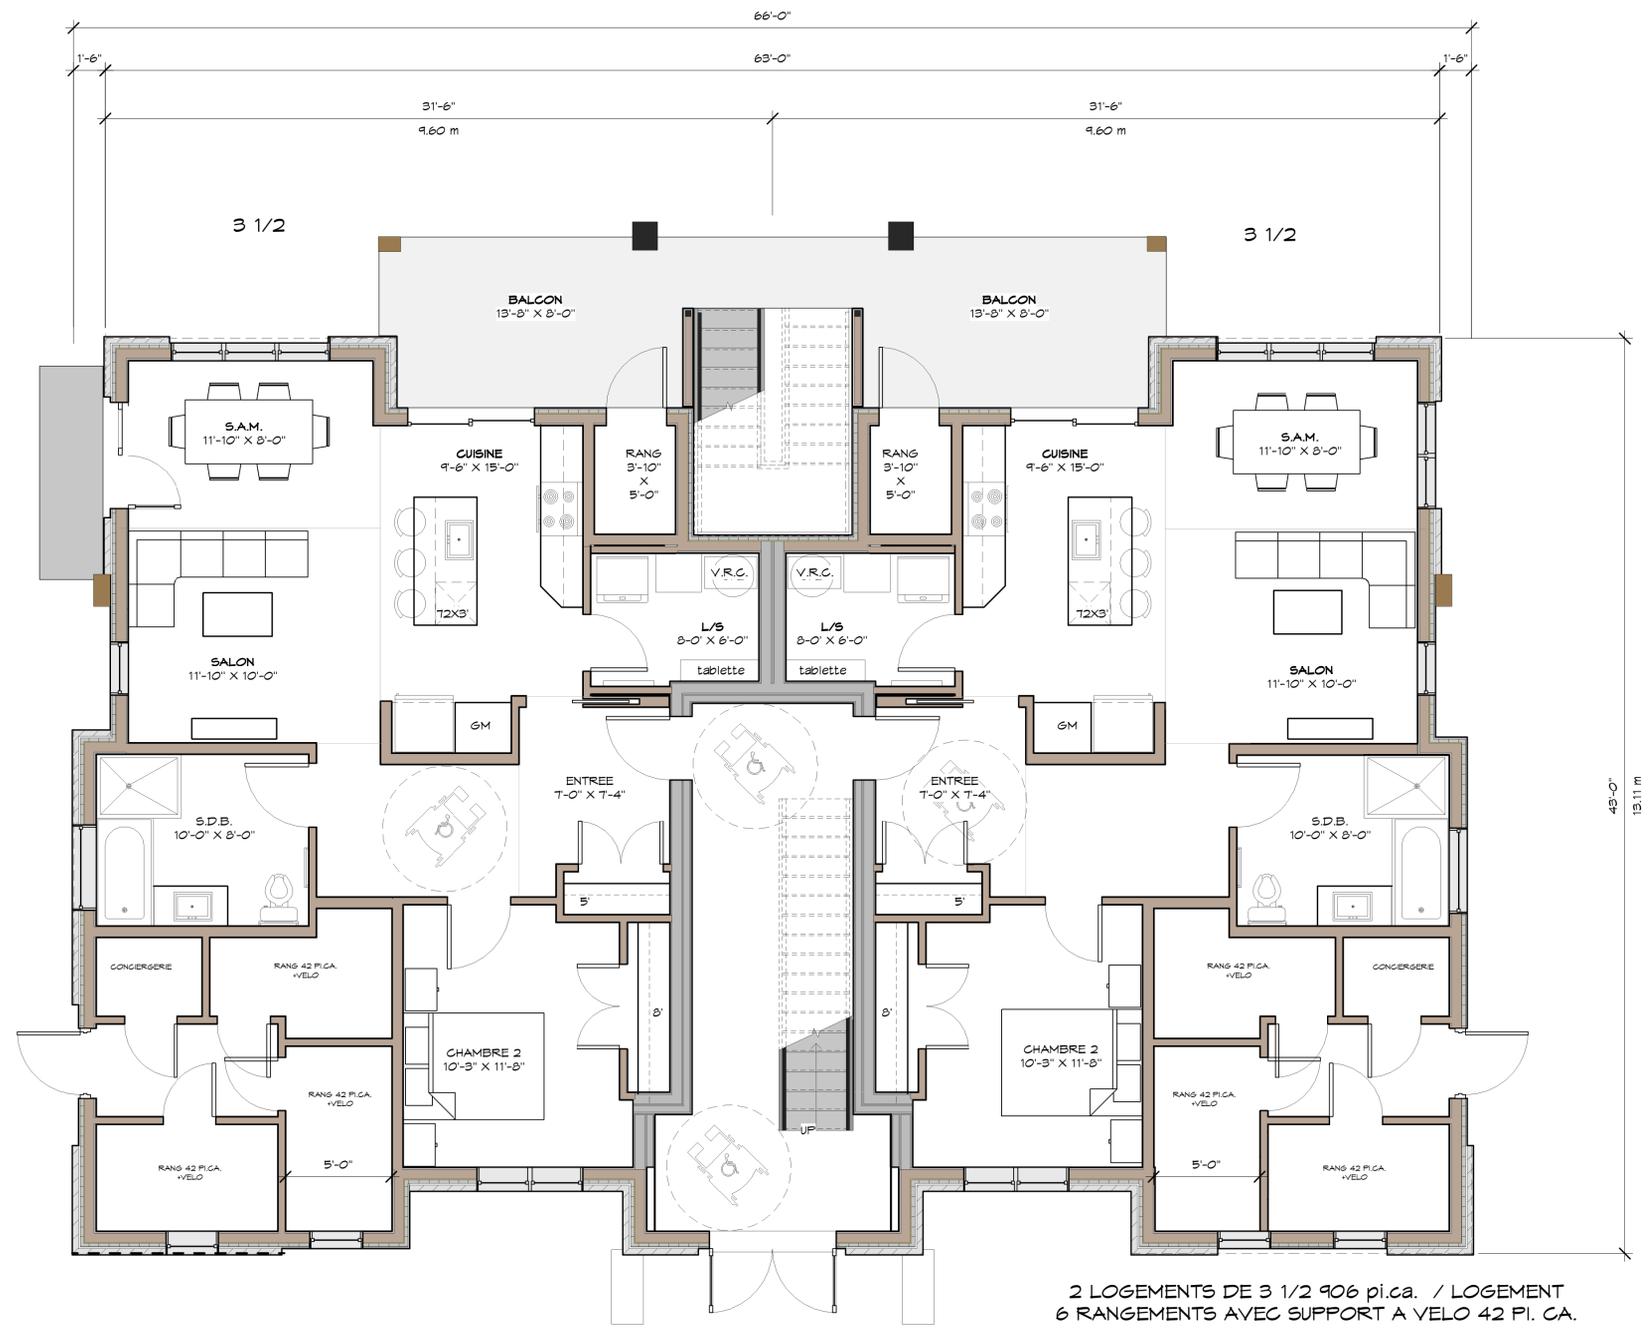

2 LOGEMENTS DE 3 1/2 906 pi.ca. / LOGEMENT
6 RANGEMENTS AVEC SUPPORT A VELO 42 PI. CA.
TOTALE DE L'AIRE DE BATIMENT 2530 PI.CA.

- OPTIMISATION DE LA CONCEPTION POUR AMÉLIORER L'INSONORISATION DES LOGEMENTS**
- ISOLATION EXTÉRIEURE CONTINUE R-10
 - DOUBLE GYPSE DE TYPE X AUX ENDROITS OÙ LE MUR EXTÉRIEUR EST EN REVÊTEMENT LÉGER ET SUR TOUTE LA FAÇADE AVANT
 - GARDE-ROBES DE LA CHAMBRE DES MAÎTRES ADOSSÉES AU MUR EXTÉRIEUR POUR CRÉER UNE BARRIÈRE ACOUSTIQUE
 - AIRE DE VIE AVEC UNE PLUS GRANDE FENESTRATION POSITIONNÉE DU CÔTÉ OPPOSÉ À LA SOURCE DU BRUIT
 - EMBLACEMENT DES SALLES DE BAIN AUX EXTRÉMITÉS POUR MIEUX INSONORISER LES AIRES DE VIE CENTRALES
 - MUR AVANT RÉGLÉ POUR LA CHAMBRE 2 AFIN D'AMÉLIORER L'ISOLATION PHONIQUE
 - APPLICATION DE TOUTES LES RECOMMANDATIONS PROPOSÉES PAR ACOUSTILAB

PLAN DU R-D-C
ECHELLE: 1/4" = 1'-0"

NOTES GÉNÉRALES

- *CES PLANS SONT EMIS POUR PERMIS SEULEMENT. NE PAS UTILISER POUR CONSTRUCTION AVANT COORDINATION ET OBTENTION DU PERMIS.
 - *AVISER L'ARCHITECTE SI LES CONDITIONS RENCONTRÉES AU CHANTIER SONT DIFFÉRENTES DE CELLES INDICUÉES AUX PLANS.
 - *L'ENTREPRENEUR SERA TENU DE PRENDRE ET VÉRIFIER TOUTES LES DIMENSIONS AVANT D'EXÉCUTER LES TRAVAUX ET DE COORDONNER AVEC LES AUTRES PROFESSIONNELS.
 - *LA CONSTRUCTION DEVRA S'EXÉCUTER SELON LES RÈGLES DE L'ART ET EN CONFORMITÉ AVEC LES CODES FÉDÉRAUX, PROVINCIAUX ET MUNICIPAUX EN VIGUEUR LORS DES TRAVAUX.
 - *LES COTES ONT PRIORITÉ SUR LE DESSIN.
- INGÉNIEUR:
*VENTILATION, MÉCANIQUE, CHAUFFAGE, ÉLECTRICITÉ, STRUCTURE, ET SÉCURITÉ INCENDIE PAR INGÉNIEUR.
- *TERRAIN ET IMPLANTATION PAR ARPENTEUR.
- *SEMELLE ET FONDATIONS À TITRE INDICATIF À ÊTRE VÉRIFIÉ PAR UN INGÉNIEUR.

CE PLAN EST VALIDE SEULEMENT POUR LE:
LOT 2 332 288, 2006 SAINTE-ADELE,
SAINTE-ADELE

22-04-2025	EMIS POUR MODIF
17-04-2025	EMIS POUR MODIF
01-04-2025	EMIS POUR MODIF ET CCU
01-04-2025	EMIS POUR CCU
07-02-2025	EMIS POUR CCU
04-02-2025	EMIS POUR APPROBATION
22-01-2025	EMIS POUR APPROBATION
21-01-2025	EMIS POUR ESQUISSE
17-01-2025	EMIS POUR CONSULTATION
06-12-2024	EMIS POUR APPROBATION
04-12-2024	EMIS POUR CONSULTATION
02-12-2024	EMIS POUR CONSULTATION
NE PAS UTILISER POUR CONSTRUCTION	
© COPYRIGHT 2024 TOUTE REPRODUCTION INTERDITE	

CE PLAN N'EST PAS VALIDE SANS UN
SCEAU ET UNE SIGNATURE ORIGINALE

Mireille Asselin
Architecte
ASSELIN
architecture
622, boul. de L'Ange-Gardien
L'Assomption (Quebec)
J5M 1S4
Tel: 450-599-1915
asselinarchitecturevideotron.ca

Projet :
PROJET DE 2 6 LOGEMENTS
LOT 2 332 288, 2006 SAINTE-ADELE,
SAINTE-ADELE

Dossier : 24-080	Client : J.F. FAQUETTE
Dessiné par : J.BELIVEAU	Echelle : 1/4" = 1'-0"
Approuvé par : MIREILLE ASSELIN	Date : 28-11-2024
Dessin : REZ-DE-CHAUSSEE	A-7 de 10

NOTES GÉNÉRALES

*CES PLANS SONT ÉMIS POUR PERMIS SEULEMENT. NE PAS UTILISER POUR CONSTRUCTION AVANT COORDINATION ET OBTENTION DU PERMIS.

*AVISER L'ARCHITECTE SI LES CONDITIONS RENCONTRÉES AU CHANTIER SONT DIFFÉRENTES DE CELLES INDICUÉES AUX PLANS.

*L'ENTREPRENEUR SERA TENU DE PRENDRE ET VÉRIFIER TOUTES LES DIMENSIONS AVANT D'EXÉCUTER LES TRAVAUX ET DE COORDONNER AVEC LES AUTRES PROFESSIONNELS.


*LA CONSTRUCTION DEVRA S'EXÉCUTER SELON LES RÈGLES DE L'ART ET EN CONFORMITÉ AVEC LES CODES FÉDÉRAUX, PROVINCIAUX ET MUNICIPAUX EN VIGUEUR LORS DES TRAVAUX.

*LES COTES ONT PRIORITÉ SUR LE DESSIN.

INGÉNIEUR:
*VENTILATION, MÉCANIQUE, CHAUFFAGE, ÉLECTRICITÉ, STRUCTURE, ET SÉCURITÉ INCENDIE PAR INGÉNIEUR.

*TERRAIN ET IMPLANTATION PAR ARPENTEUR.

*SEMELLE ET FONDATIONS À TITRE INDICATIF À ÊTRE VÉRIFIÉ PAR UN INGÉNIEUR.

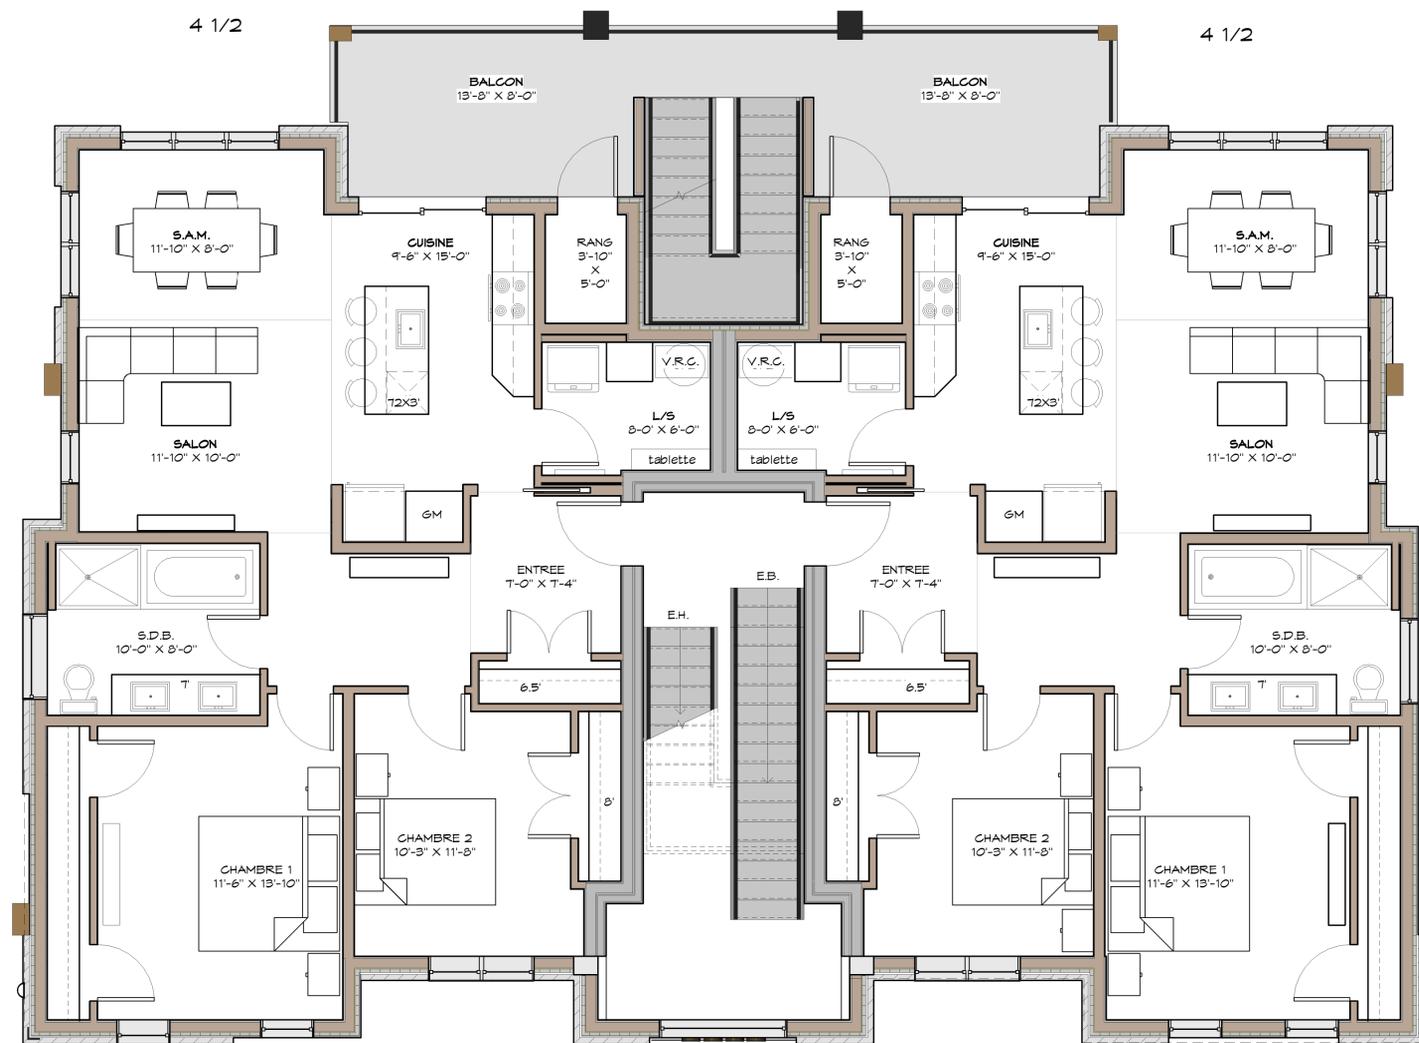

1142 pi.ca. / LOGEMENT

PLAN DE L'ÉTAGE
ECHELLE: 1/4" = 1'-0"

CE PLAN EST VALIDE SEULEMENT POUR LE:
LOT 2 332 288, 2006 SAINTE-ADELE,
SAINTE-ADELE

22-04-2025	EMIS POUR MODIF
17-04-2025	EMIS POUR MODIF
01-04-2025	EMIS POUR MODIF ET CCU
01-04-2025	EMIS POUR CCU
07-02-2025	EMIS POUR CCU
04-02-2025	EMIS POUR APPROBATION
22-01-2025	EMIS POUR APPROBATION
21-01-2025	EMIS POUR ESQUISSE
17-01-2025	EMIS POUR CONSULTATION
06-12-2024	EMIS POUR APPROBATION
04-12-2024	EMIS POUR CONSULTATION
02-12-2024	EMIS POUR CONSULTATION
NE PAS UTILISER POUR CONSTRUCTION	
© COPYRIGHT 2024 TOUTE REPRODUCTION INTERDITE	


CE PLAN N'EST PAS VALIDE SANS UN
SCEAU ET UNE SIGNATURE ORIGINALE

Mireille Asselin
Architecte
ASSELIN
architecture
622, boul. de L'Ange-Gardien
L'Assomption (Quebec)
J5M 1S4
Tel: 450-599-1915
asselinarchitecture@videotron.ca

Projet :

PROJET DE 2 6 LOGEMENTS
LOT 2 332 288, 2006 SAINTE-ADELE,
SAINTE-ADELE

Dossier :	Client :
24-080	J.F. FAQUETTE
Dessiné par :	Echelle :
J.BELIVEAU	1/4" = 1'-0"
Approuvé par :	Date :
MIREILLE ASSELIN	28-11-2024
Dessin :	A-8 de
PLAN DE L'ÉTAGE	10

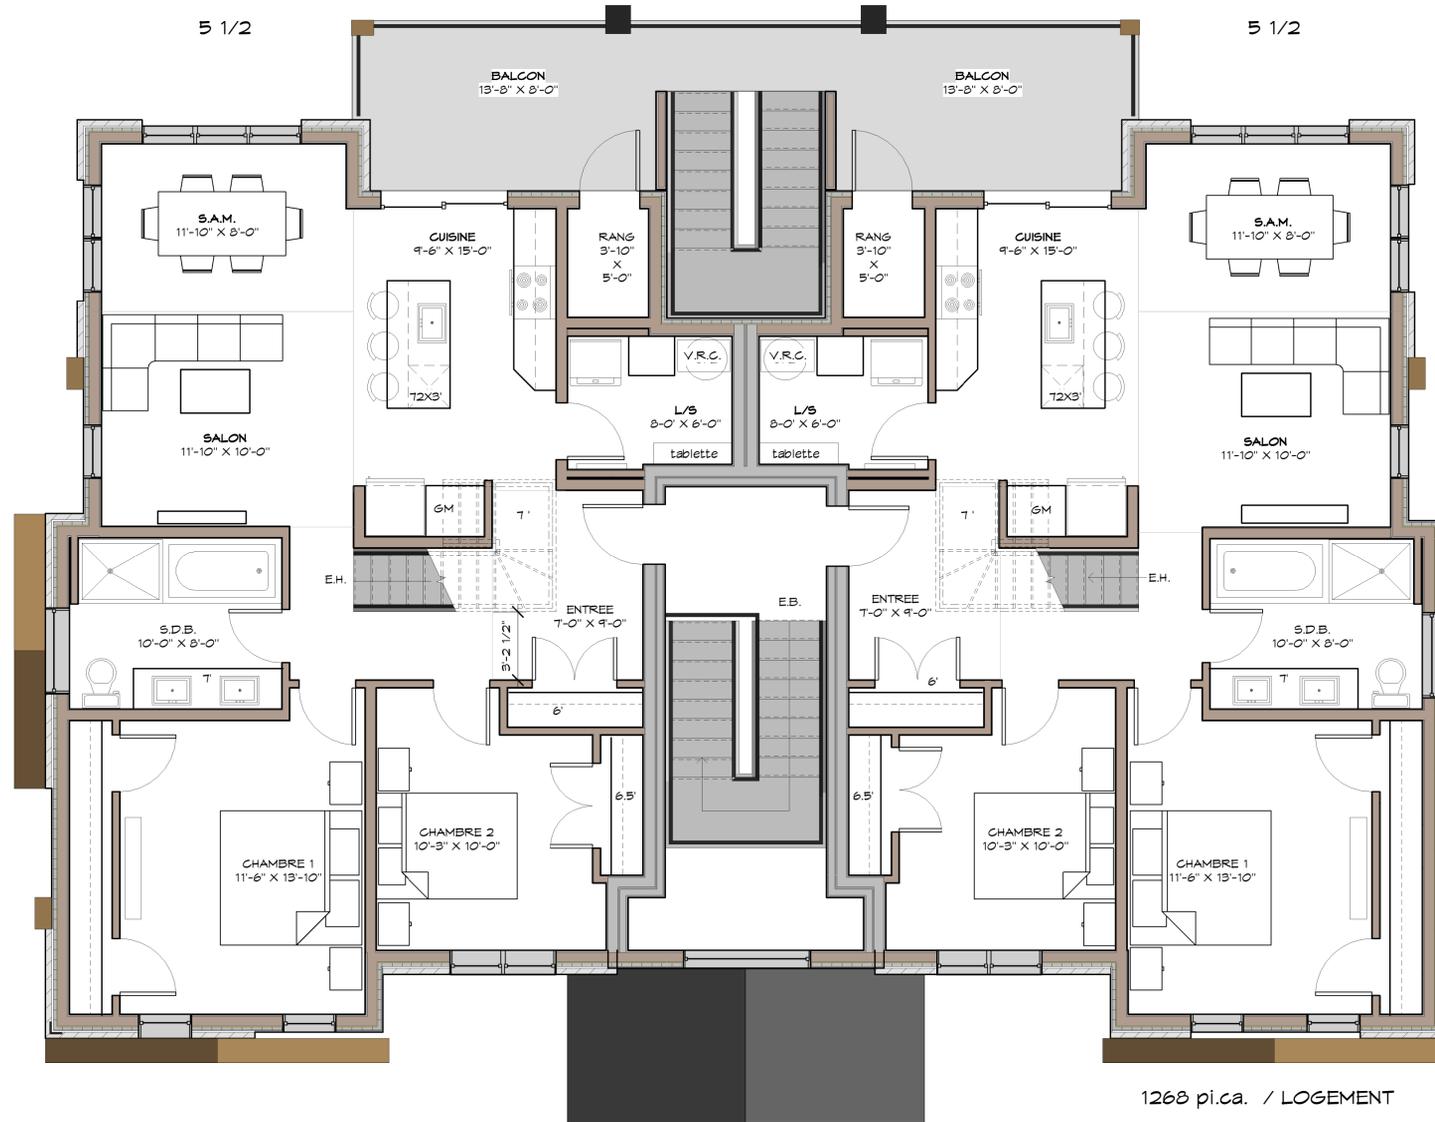

1263 pi.ca. / LOGEMENT

NOTES GÉNÉRALES

*CES PLANS SONT ÉMIS POUR PERMIS SEULEMENT. NE PAS UTILISER POUR CONSTRUCTION AVANT COORDINATION ET OBTENTION DU PERMIS.

*AVISER L'ARCHITECTE SI LES CONDITIONS RENCONTRÉES AU CHANTIER SONT DIFFÉRENTES DE CELLES INDICUÉES AUX PLANS.

*L'ENTREPRENEUR SERA TENU DE PRENDRE ET VÉRIFIER TOUTES LES DIMENSIONS AVANT D'EXÉCUTER LES TRAVAUX ET DE COORDONNER AVEC LES AUTRES PROFESSIONNELS.

*LA CONSTRUCTION DEVRA S'EXÉCUTER SELON LES RÈGLES DE L'ART ET EN CONFORMITÉ AVEC LES CODES FÉDÉRAUX, PROVINCIAUX ET MUNICIPAUX EN VIGUEUR LORS DES TRAVAUX.

*LES COTES ONT PRIORITÉ SUR LE DESSIN.

INGÉNIEUR:
*VENTILATION, MÉCANIQUE, CHAUFFAGE, ÉLECTRICITÉ, STRUCTURE, ET SÉCURITÉ INCENDIE PAR INGÉNIEUR.

*TERRAIN ET IMPLANTATION PAR ARPENTEUR.

*SEMELLE ET FONDATIONS À TITRE INDICATIF À ÊTRE VÉRIFIÉ PAR UN INGÉNIEUR.

CE PLAN EST VALIDE SEULEMENT POUR LE LOT 2 332 288, 2006 SAINTE-ADELE, SAINTE-ADELE

22-04-2025	EMIS POUR MODIF
17-04-2025	EMIS POUR MODIF
01-04-2025	EMIS POUR MODIF ET CCU
01-04-2025	EMIS POUR CCU
07-02-2025	EMIS POUR CCU
04-02-2025	EMIS POUR APPROBATION
22-01-2025	EMIS POUR APPROBATION
21-01-2025	EMIS POUR ESQUISSE
17-01-2025	EMIS POUR CONSULTATION
06-12-2024	EMIS POUR APPROBATION
04-12-2024	EMIS POUR CONSULTATION
02-12-2024	EMIS POUR CONSULTATION
NE PAS UTILISER POUR CONSTRUCTION	
© COPYRIGHT 2024	
TOUTE REPRODUCTION INTERDITE	

CE PLAN N'EST PAS VALIDE SANS UN SCEAU ET UNE SIGNATURE ORIGINALE

Mireille Asselin
Architecte
ASSELIN
architecture
622, boul. de L'Ange-Gardien
L'Assomption (Québec)
J5M 1S4
Tel: 450-599-1915
asselinarchitecture@videotron.ca

PLAN DU 2IEME ETAGE
ECHELLE: 1/4" = 1'-0"

Projet :

PROJET DE 2 6 LOGEMENTS
LOT 2 332 288, 2006 SAINTE-ADELE, SAINTE-ADELE

Dossier :	Client :
24-080	J.F. PAQUETTE
Dessiné par :	Echelle :
J.BELIVEAU	1/4" = 1'-0"
Approuvé par :	Date :
MIREILLE ASSELIN	28-11-2024
Dessin :	A-9 de 10
PLAN DU 2IEME ETAGE	

NOTES GÉNÉRALES

*CES PLANS SONT ÉMIS POUR PERMIS SEULEMENT. NE PAS UTILISER POUR CONSTRUCTION AVANT COORDINATION ET OBTENTION DU PERMIS.

*AVISER L'ARCHITECTE SI LES CONDITIONS RENCONTRÉES AU CHANTIER SONT DIFFÉRENTES DE CELLES INDICUÉES AUX PLANS.

*L'ENTREPRENEUR SERA TENU DE PRENDRE ET VÉRIFIER TOUTES LES DIMENSIONS AVANT D'EXÉCUTER LES TRAVAUX ET DE COORDONNER AVEC LES AUTRES PROFESSIONNELS.

*LA CONSTRUCTION DEVRA S'EXÉCUTER SELON LES RÈGLES DE L'ART ET EN CONFORMITÉ AVEC LES CODES FÉDÉRAUX, PROVINCIAUX ET MUNICIPAUX EN VIGUEUR LORS DES TRAVAUX.

*LES COTES ONT PRIORITÉ SUR LE DESSIN.

INGÉNIEUR:
*VENTILATION, MÉCANIQUE, CHAUFFAGE, ÉLECTRICITÉ, STRUCTURE, ET SÉCURITÉ INCENDIE PAR INGÉNIEUR.

*TERRAIN ET IMPLANTATION PAR ARPENTEUR.

*SEMELLE ET FONDATIONS À TITRE INDICATIF À ÊTRE VÉRIFIÉ PAR UN INGÉNIEUR.

CALCUL DES MEZZANINES:
AIRE DE BATIMENT 2530 P.I. CA.
• SUPERFICIE TOTALE DES MEZZANINES FERMÉES: 252 P.I. CA.
EQUIVALENT A 10%
(MAX 10% SELON LE C.N.B. MODIFIÉ)
(MAX 40% SELON LA RÉGLEMENTATION)



CE PLAN EST VALIDE SEULEMENT POUR LE:
LOT 2 332 288, 2006 SAINTE-ADELE,
SAINTE-ADELE

22-04-2025	EMIS POUR MODIF
17-04-2025	EMIS POUR MODIF
01-04-2025	EMIS POUR MODIF ET CCU
01-04-2025	EMIS POUR CCU
07-02-2025	EMIS POUR CCU
04-02-2025	EMIS POUR APPROBATION
22-01-2025	EMIS POUR APPROBATION
21-01-2025	EMIS POUR ESQUISSE
17-01-2025	EMIS POUR CONSULTATION
06-12-2024	EMIS POUR APPROBATION
04-12-2024	EMIS POUR CONSULTATION
02-12-2024	EMIS POUR CONSULTATION

NE PAS UTILISER POUR CONSTRUCTION
© COPYRIGHT 2024
TOUTE REPRODUCTION INTERDITE

CE PLAN N'EST PAS VALIDE SANS UN
SCEAU ET UNE SIGNATURE ORIGINALE

Mireille Asselin
Architecte
622, boul. de L'Ange-Gardien
L'Assomption (Quebec)
architecture J5M 1S4
Tel: 450-599-1915
asselinarchitecture@videotron.ca

DESSUS MEZZANINE
ECHELLE: 1/4" = 1'-0"

Projet :

PROJET DE 2 6 LOGEMENTS
LOT 2 332 288, 2006 SAINTE-ADELE,
SAINTE-ADELE

Dossier :	Client :
24-080	J.F. FAQUETTE
Dessiné par :	Echelle :
J.BELIVEAU	1/4" = 1'-0"
Approuvé par :	Date :
MIREILLE ASSELIN	28-11-2024
Dessin :	A-10 de
MEZZANINE	10