



CONSULTATION PUBLIQUE

PPCMOI

Future caserne municipale

12 août 2025

*** Disposition qui n'est pas sujette à approbation référendaire**

Demande de projet particulier de construction, de modification et d'occupation d'un immeuble (PPCMOI)

- Autoriser une caserne de 3 étages alors que la réglementation prévoit un maximum de 2,5 étages




21 juillet 2025: Projet de résolution
12 août 2025: Soirée de consultation publique
(LAU Irq A-19.1, art. 123)

Demande de projet particulier de construction, de modification et d'occupation d'un immeuble (PPCMOI)

- Autoriser une caserne de 3 étages alors que la réglementation prévoit un maximum de 2,5 étages

Architecture non approuvée / à titre indicatif seulement

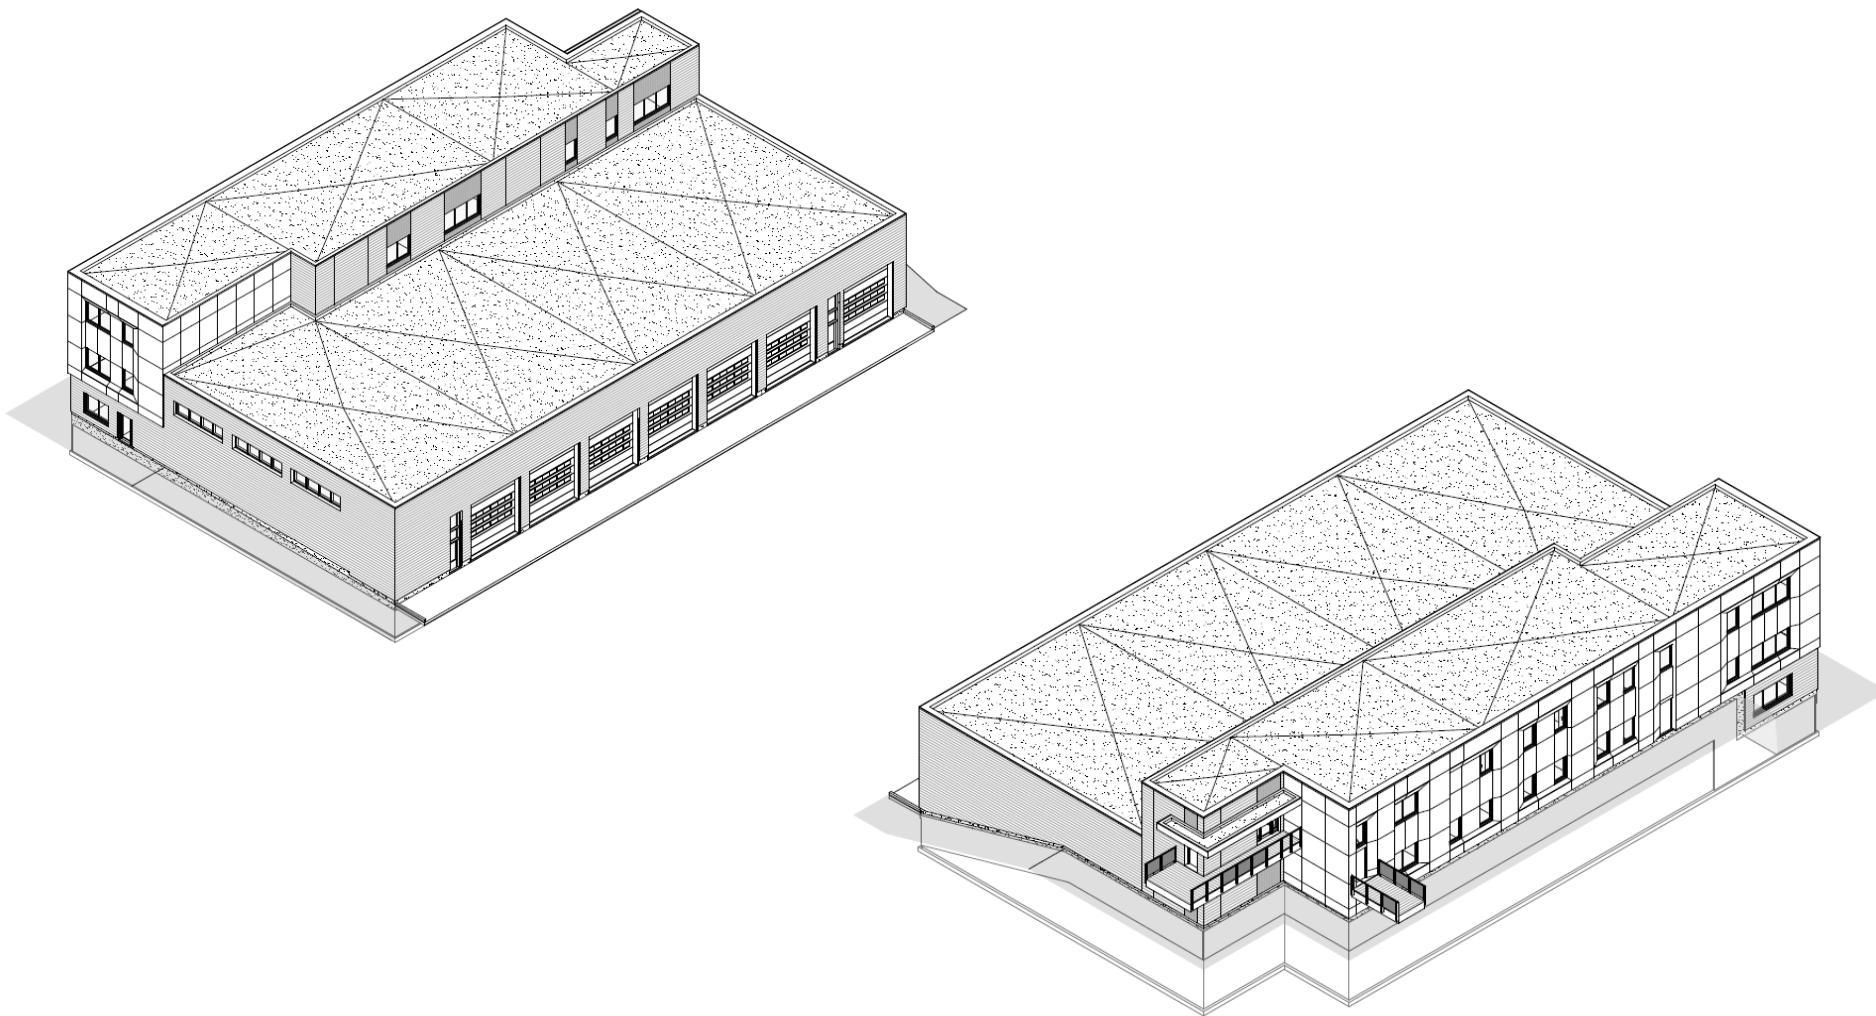


21 juillet 2025: Projet de résolution
12 août 2025: Soirée de consultation publique
(LAU lrq A-19.1, art. 123)

Demande de projet particulier de construction, de modification et d'occupation d'un immeuble (PPCMOI)

- Autoriser une caserne de 3 étages alors que la réglementation prévoit un maximum de 2,5 étages

Étage 1

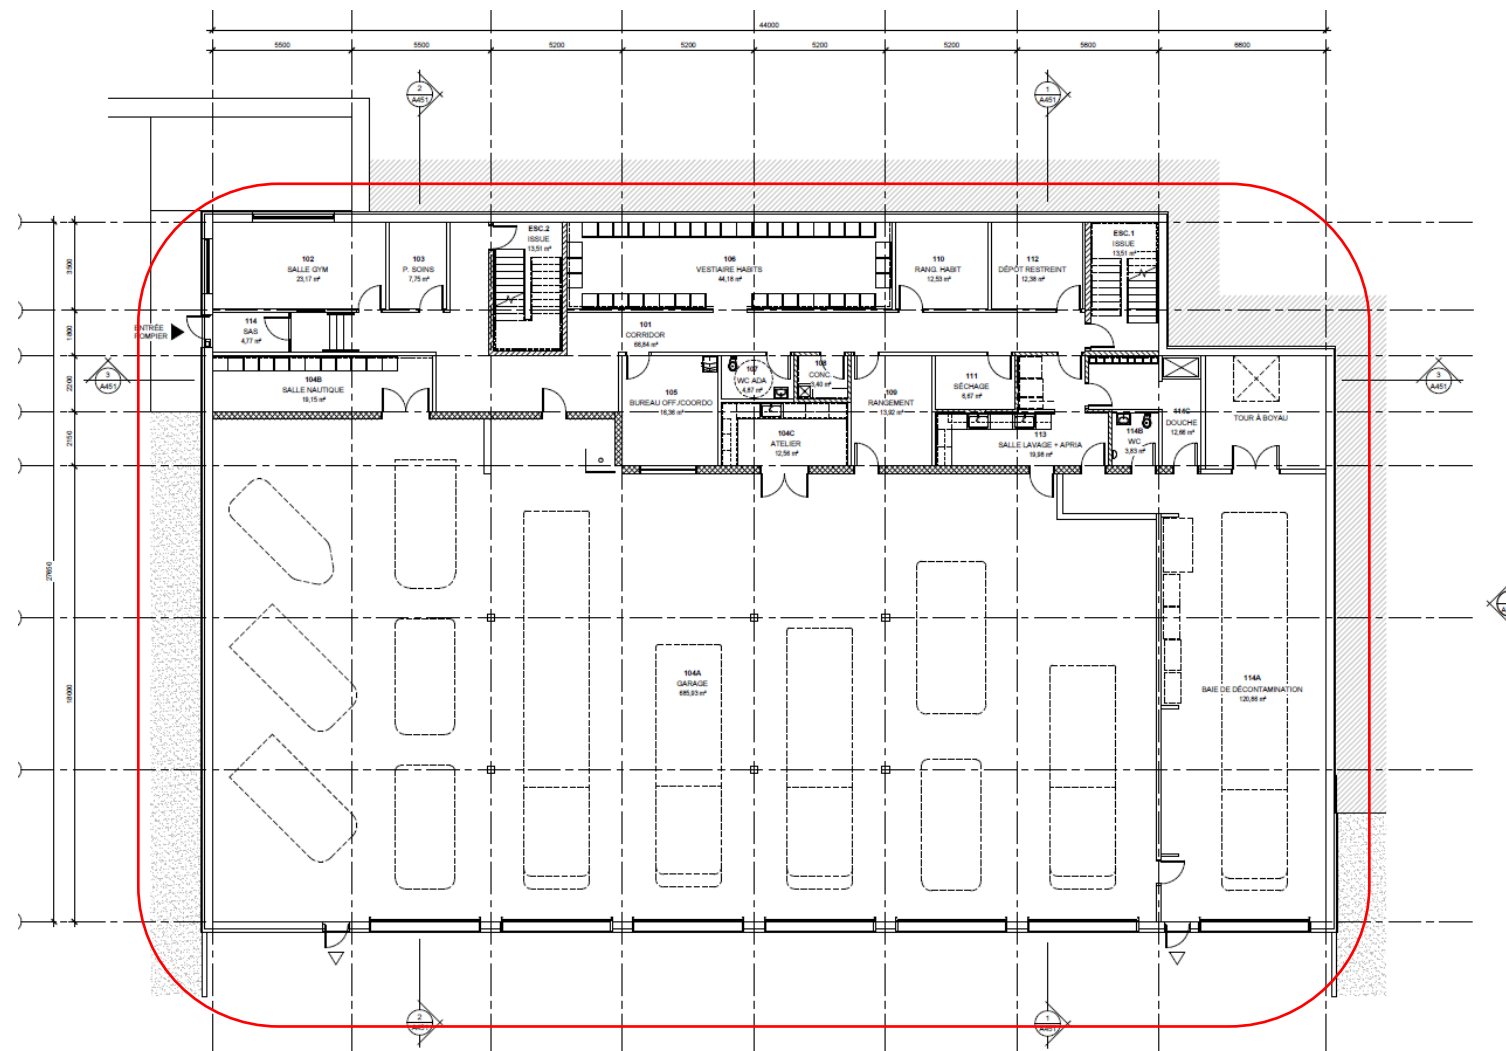


21 juillet 2025: Projet de résolution
12 août 2025: Soirée de consultation publique
 (LAU lrrq A-19.1, art. 123)

Demande de projet particulier de construction, de modification et d'occupation d'un immeuble (PPCMOI)

- Autoriser une caserne de 3 étages alors que la réglementation prévoit un maximum de 2,5 étages

Architecture non approuvée / à titre indicatif seulement

Étage 2

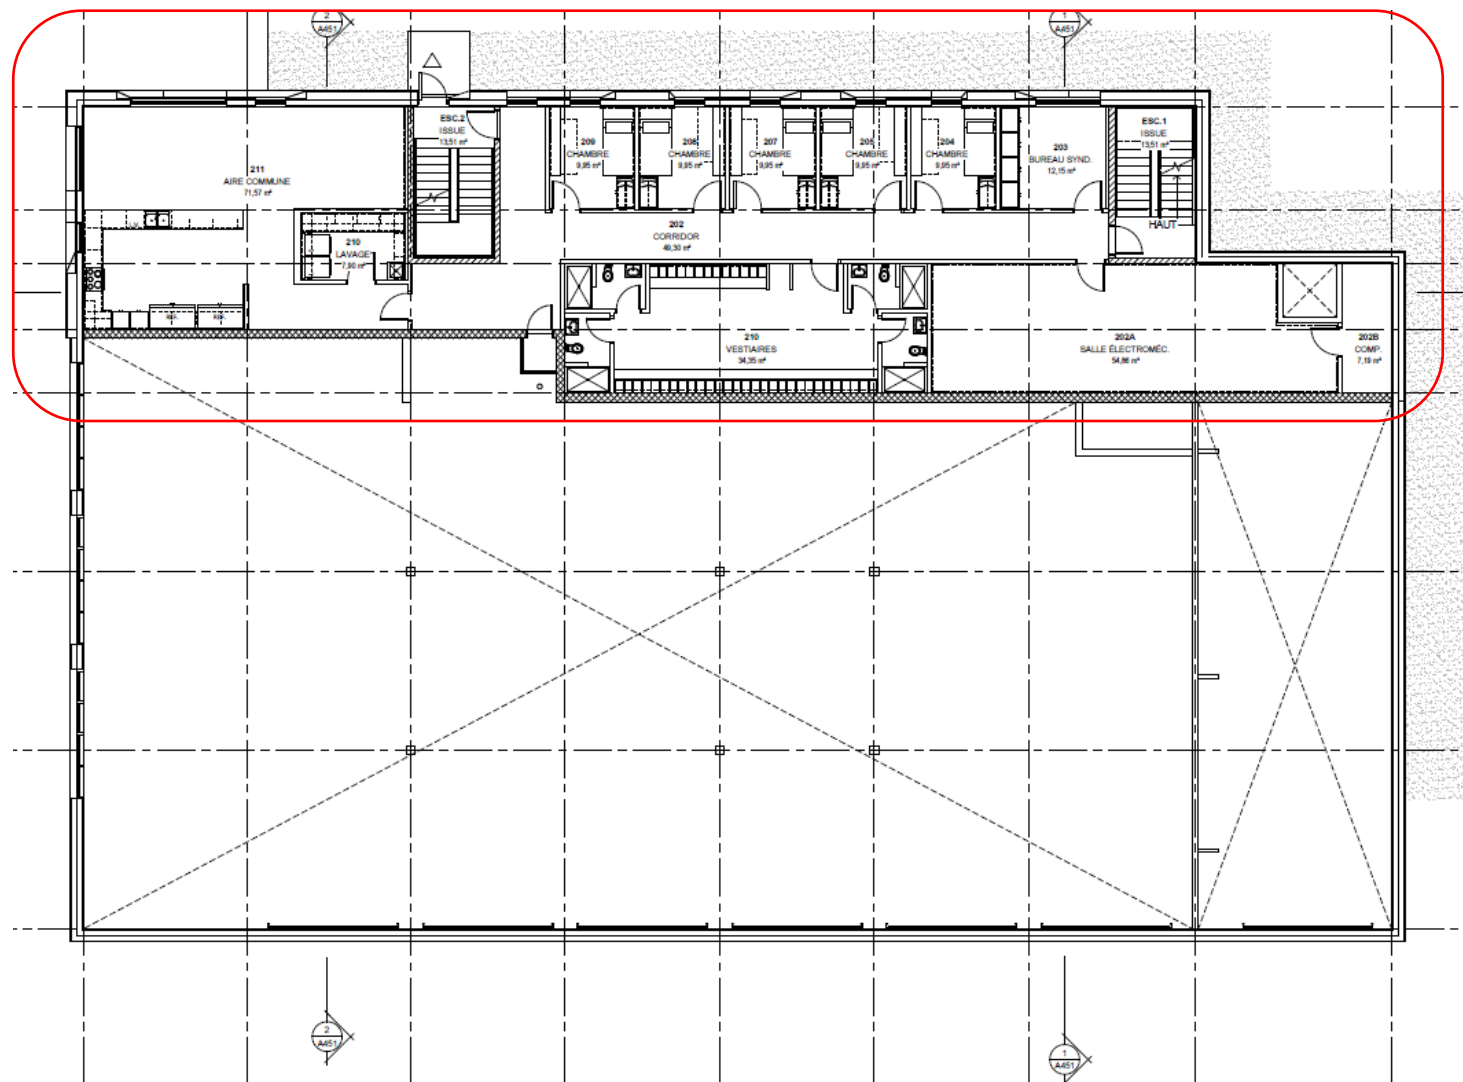


21 juillet 2025: Projet de résolution
12 août 2025: Soirée de consultation publique
 (LAU Irq A-19.1, art. 123)

Demande de projet particulier de construction, de modification et d'occupation d'un immeuble (PPCMOI)


- Autoriser une caserne de 3 étages alors que la réglementation prévoit un maximum de 2,5 étages

Étage 3

Architecture non approuvée / à titre indicatif seulement

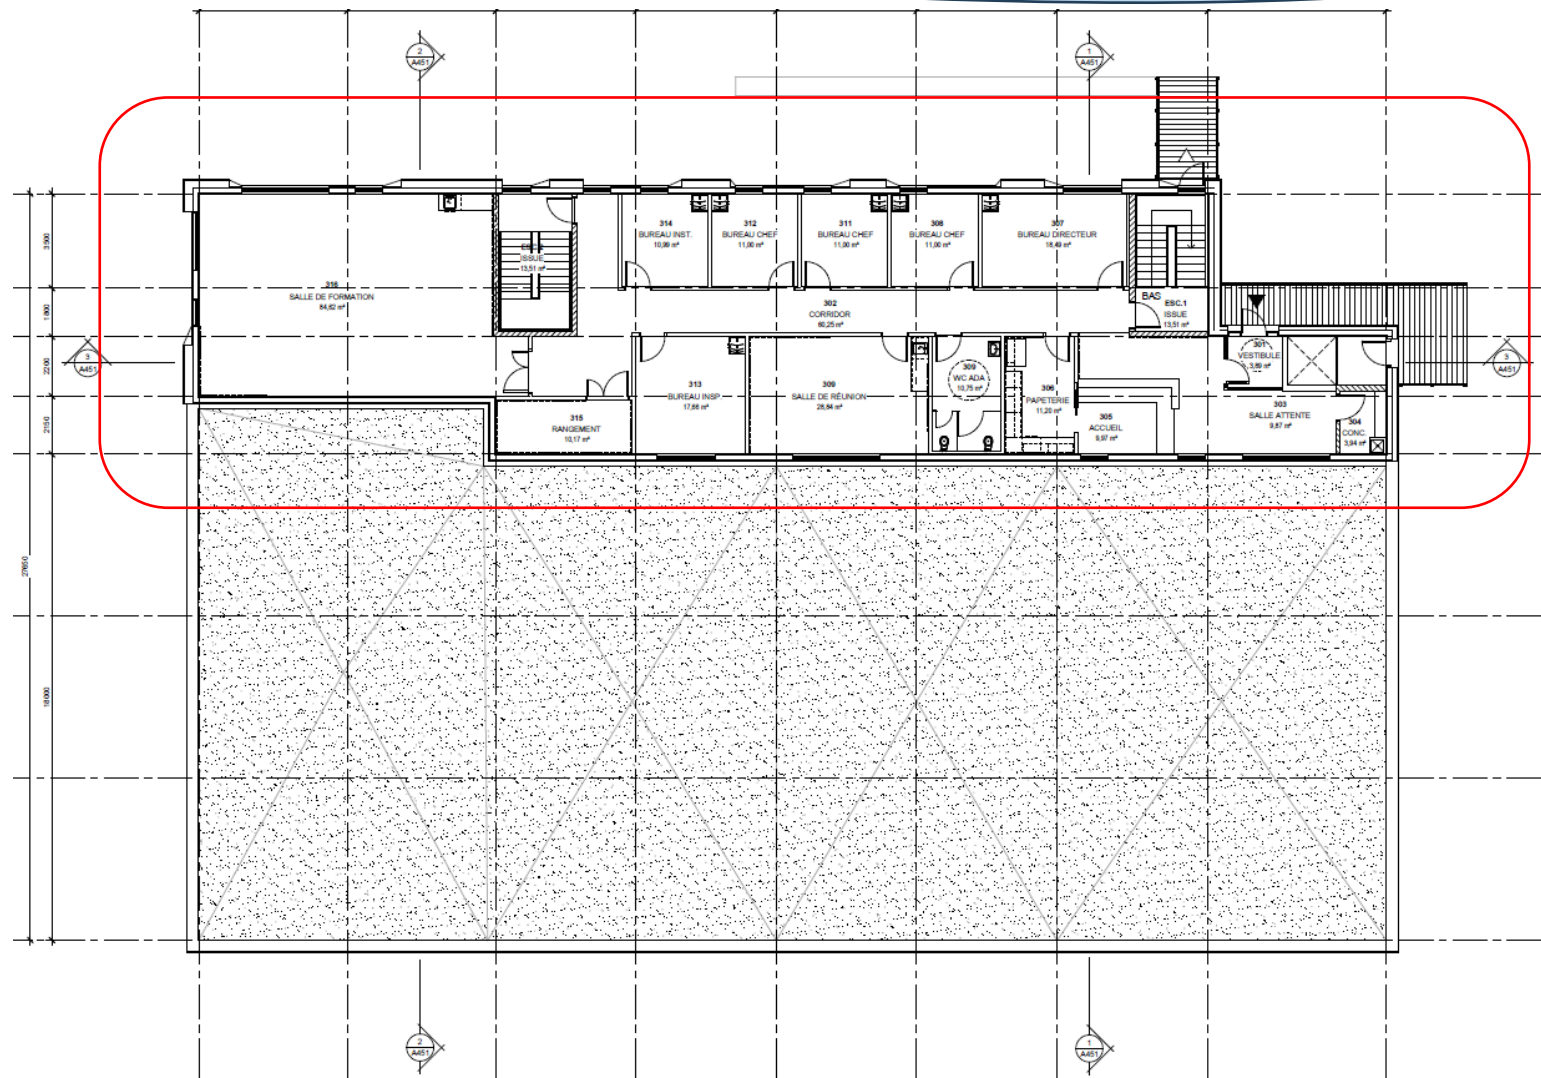

21 juillet 2025: Projet de résolution
12 août 2025: Soirée de consultation publique
 (LAU lrq A-19.1, art. 123)

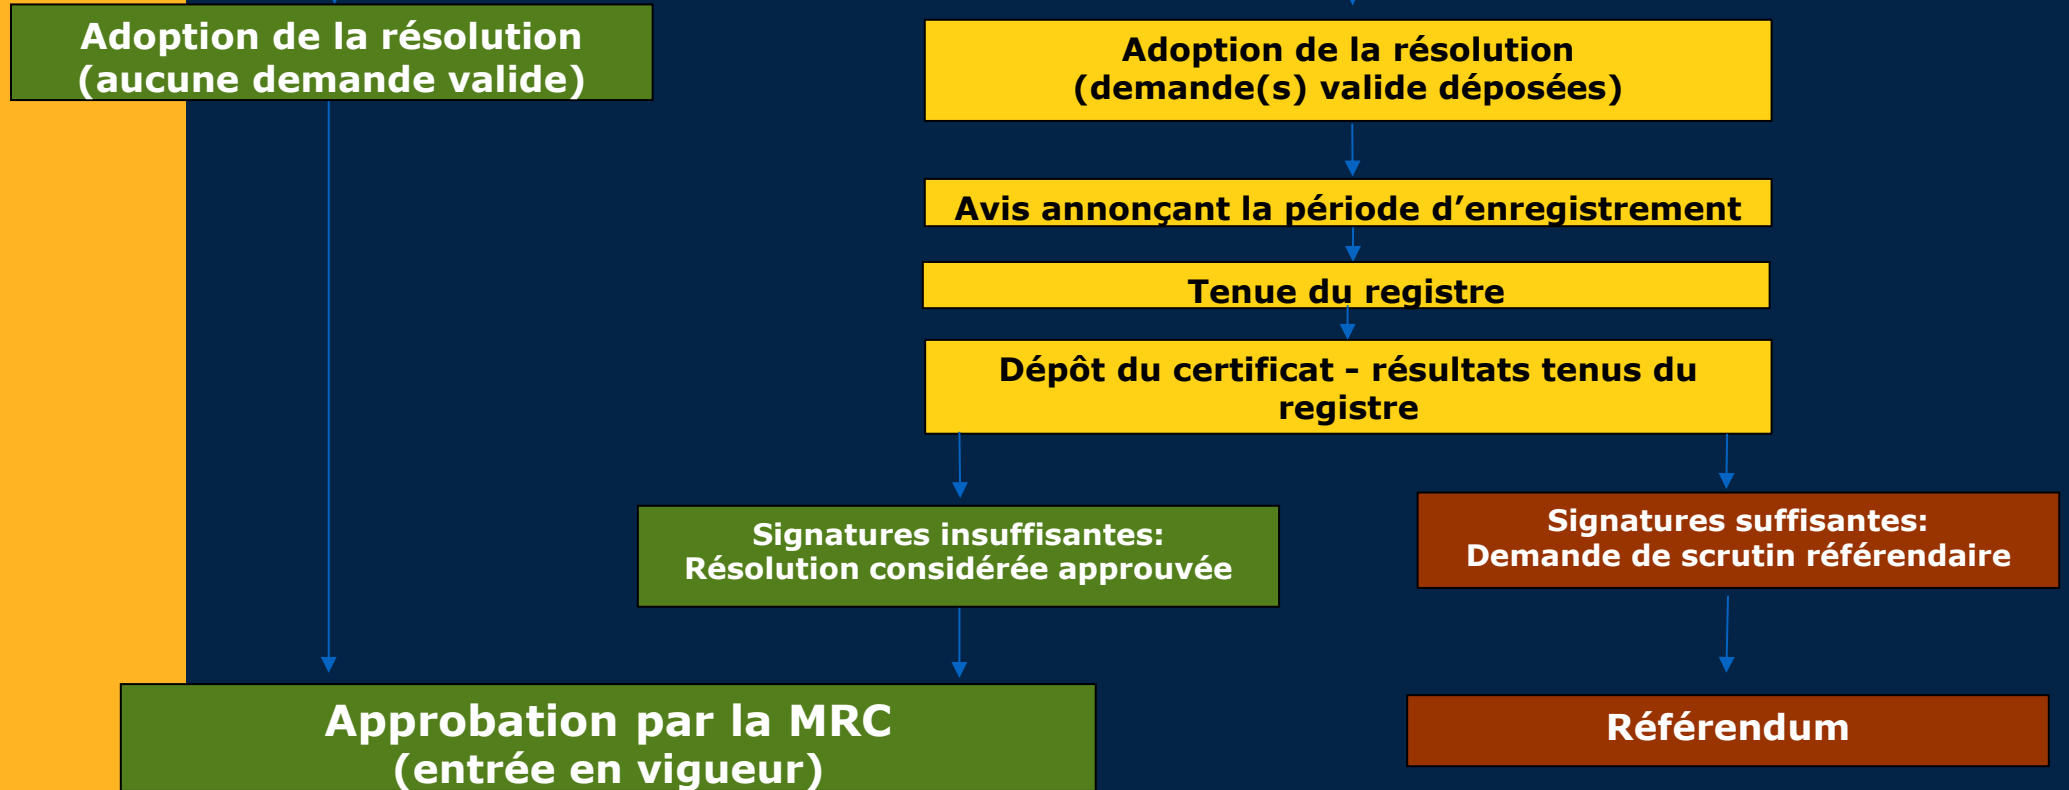

Référence: *Loi sur l'aménagement et l'urbanisme (LRQ A-19.1)*

Questions Commentaires



Andrée-Ann LaRocque
aalarocque@vdsa.ca